

# 西安建筑科技大学

## 2020 年攻读硕士学位研究生招生考试试题

(答案书写在本试题纸上无效。考试结束后本试题纸须附在答题纸内交回) 共 4 页

考试科目: \_\_\_\_\_ (502) 规划设计 (6 小时快题)

说明: 卷面满分 150 分, 图纸上不允许写考生姓名、考生编号、座位号等个人信息, 考生务必将试题袋正面的“条形码”粘贴至图纸的右下角。

### 【背景】


规划设计地段位于西安曲江二期杜陵塬东侧, 东以长鸣路为界, 与白鹿原隔浐河相望, 西接中国唐苑文化旅游休闲区及汉宣帝杜陵, 北临杜陵邑南路, 交通便捷, 见附图 1。

基地总占地面积 17.5 公顷, 东西宽 290 米, 南北长约 750 米。基地内部地形起伏, 西高东低, 有一条山坳从中穿过, 规划道路与唐苑休闲区相连。长鸣路道路红线 70 米, 两边各留 15 米绿化带。杜陵邑南路道路红线 65 米, 两边各留 25 米绿化带。基地视野开阔, 远眺白鹿原, 近瞰浐河, 见附图 2, 3。该项目定位为西安近郊具有地域特色和温泉疗养功能, 集展示、养生、游览、餐饮、娱乐、购物、住宿等功能于一体的文化休闲小镇。规划应结合地段所处的地域环境、基地特色以及对未来发展的预判, 围绕农耕、养生、休闲三个主题开展整体规划、空间布局和景观设计。主要功能板块应包括温泉度假片区、民俗小镇片区、农耕文化展示片区。规划总建筑面积 8 万平方米, 其中温泉度假区应包括露天庭院温泉区、大众康乐温泉区、度假温泉别墅 20 套、温泉度假酒店和综合服务区, 4 万平米左右; 民俗小镇 3 万平米左右; 农耕展示博物馆 1 万平米左右。应结合出入口设置地下停车场 3.5 万平米。

### 【要求】

1. 完成地段规划设计, 在 1 张 A1 图纸上绘制规划总平面图, 图纸比例 1:1000;
2. 绘制相关规划结构图、编写规划设计说明、技术经济指标;
3. 制图须符合《总图制图标准》(GB/T50103-2010) 的规定, 要求单色线条图表达。

附图 1:

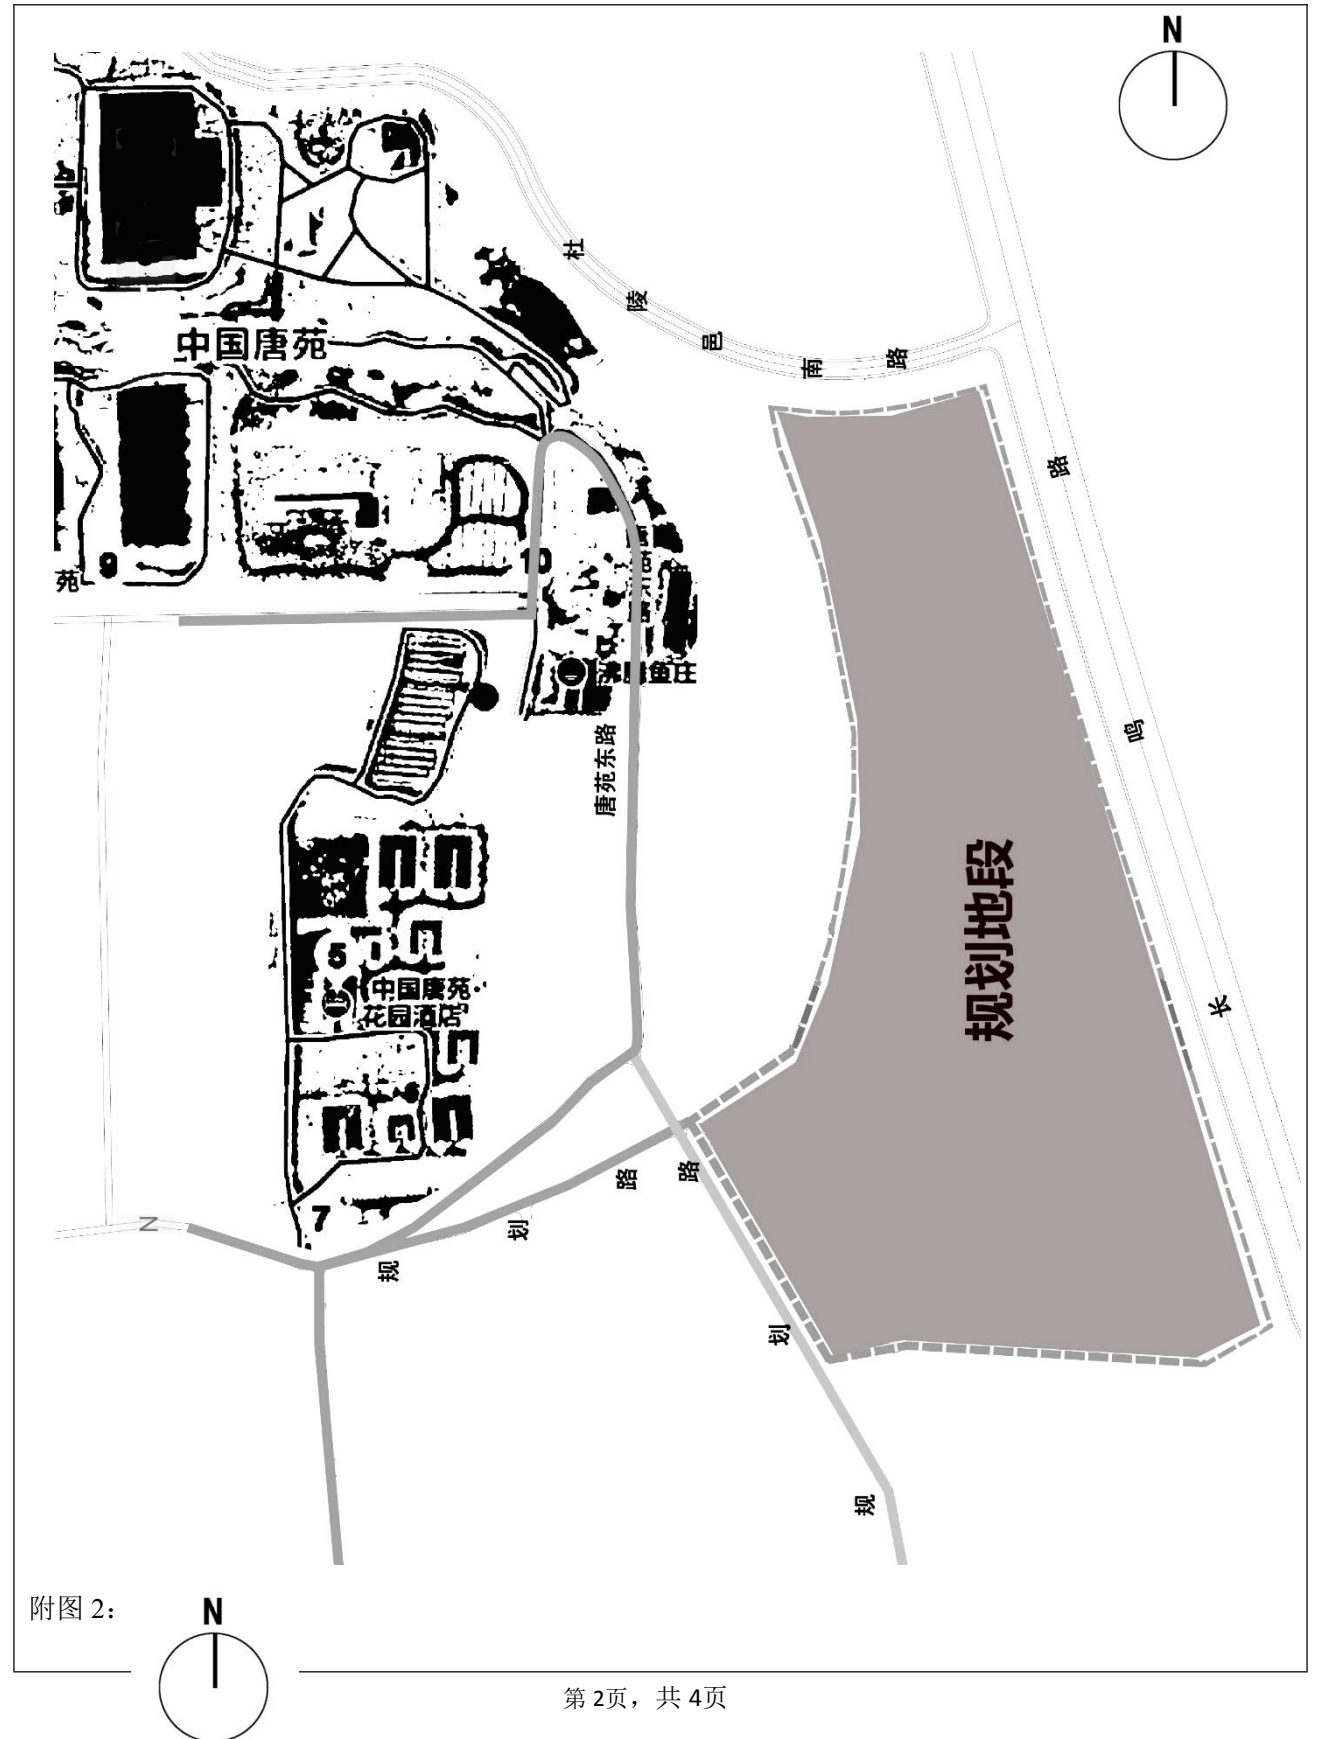



附图 3:

